


**DESCIDA D'ÁGUA EM DEGRAUS 40 X 90
(DAD 40 X 90)**


CONEXÃO
ENTRADA
D'ÁGUA

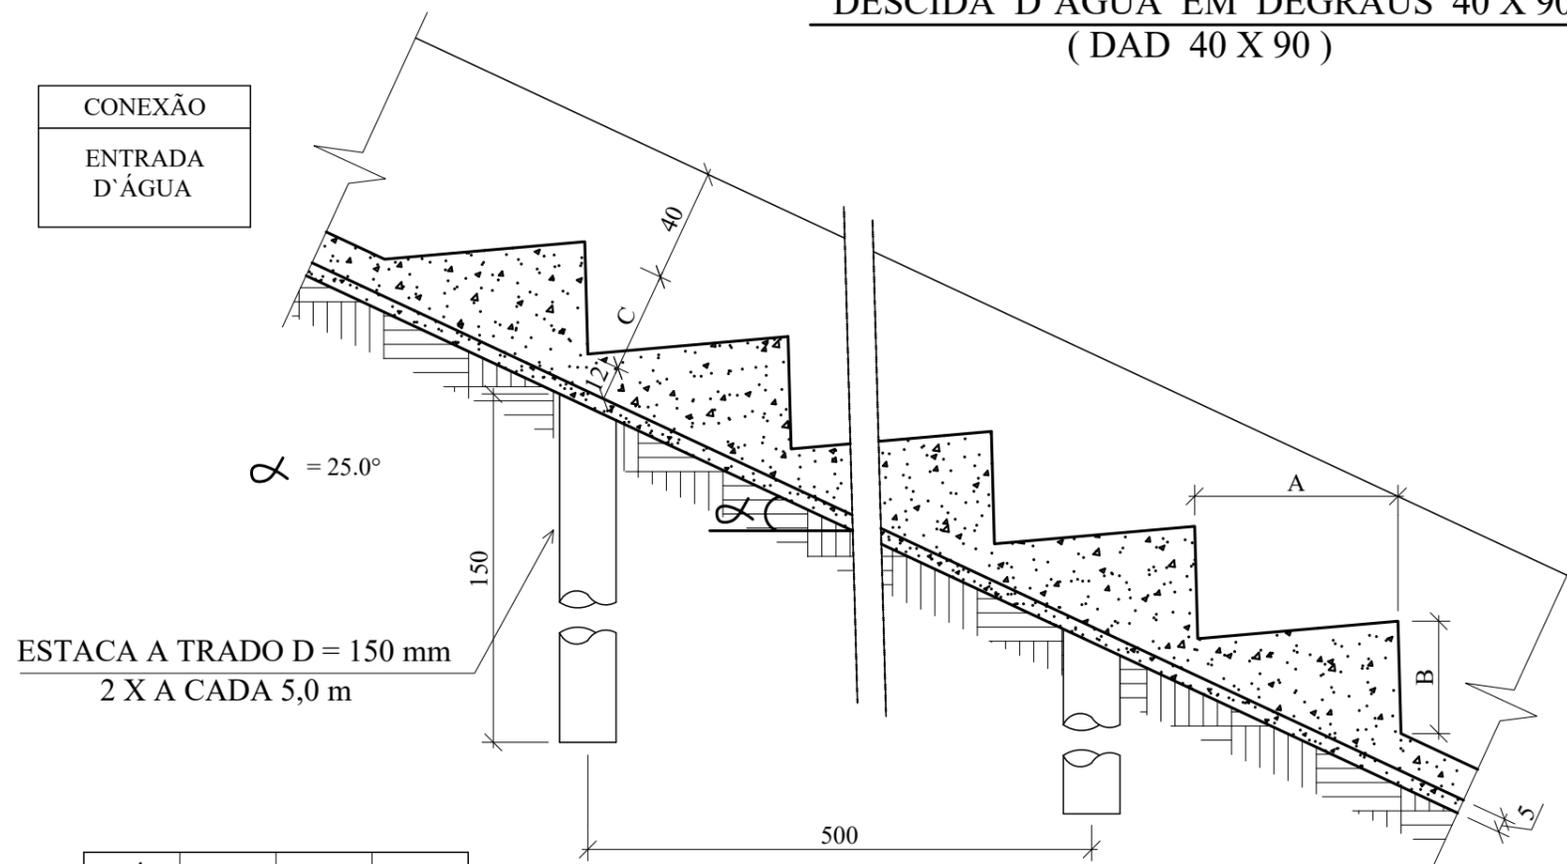

ESTACA A TRADO D = 150 mm
2 X A CADA 5,0 m

α APROX.	A (cm)	B (cm)	C (cm)
20 °	88	32	30
25 °	71	33	30
30 °	60	35	30
35 °	52	37	30
40 °	47	39	30
45 °	42	42	30
50 °	39	47	30
55 °	37	52	30
60 °	35	60	30

SEÇÃO - LONGITUDINAL

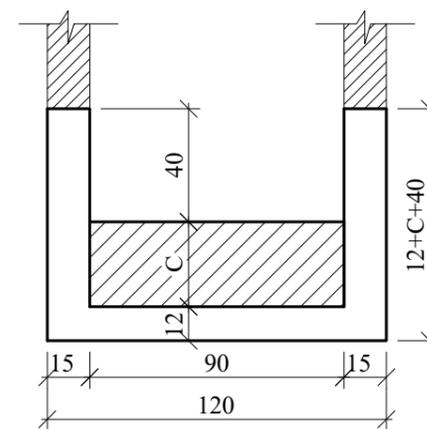

SEÇÃO - TRANSVERSAL

CONEXÃO
BUEIRO
D = 800 mm

EXECUTOR:



ELABORADO:



REVISÃO	DATA
xx	xx/xx
xx	xx/xx
xx	xx/xx

ELABORADO:
RDA
DATA:
OUT/2024

CONFERIDO:
LCDO
VISTO:

SERVIÇOS:
REVISÃO PLANO MUNICIPAL DE REDUÇÃO DE RISCOS - 1º DISTRITO - PETRÓPOLIS
TIPO/ESPECIFICAÇÃO DE DOCUMENTO:
DESCIDA D'ÁGUA EM DEGRAUS 40 X 90

ÁREA DE RISCO ALTO OU MUITO ALTO: XXXXXXXXXXXXXXXXXXXXXXX	Nº: XXX
BAIRRO/LOCALIDADE: XXXXXXXXXXXXXXXXXXXXXXX	DISTRITO: XXXXXXXXXXXXXXXXXXXXXXX
COORDENADAS: E: xxxxxx.xx / N: xxxxxx.xx	HIERARQUIZAÇÃO: xxx/xxx