
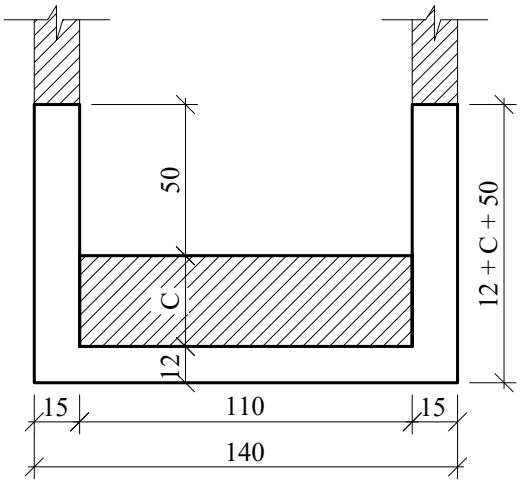


DESCIDA D'ÁGUA EM DEGRAUS 50 X 110
(DAD 50 X 110)

CONEXÃO
ENTRADA
D'ÁGUA

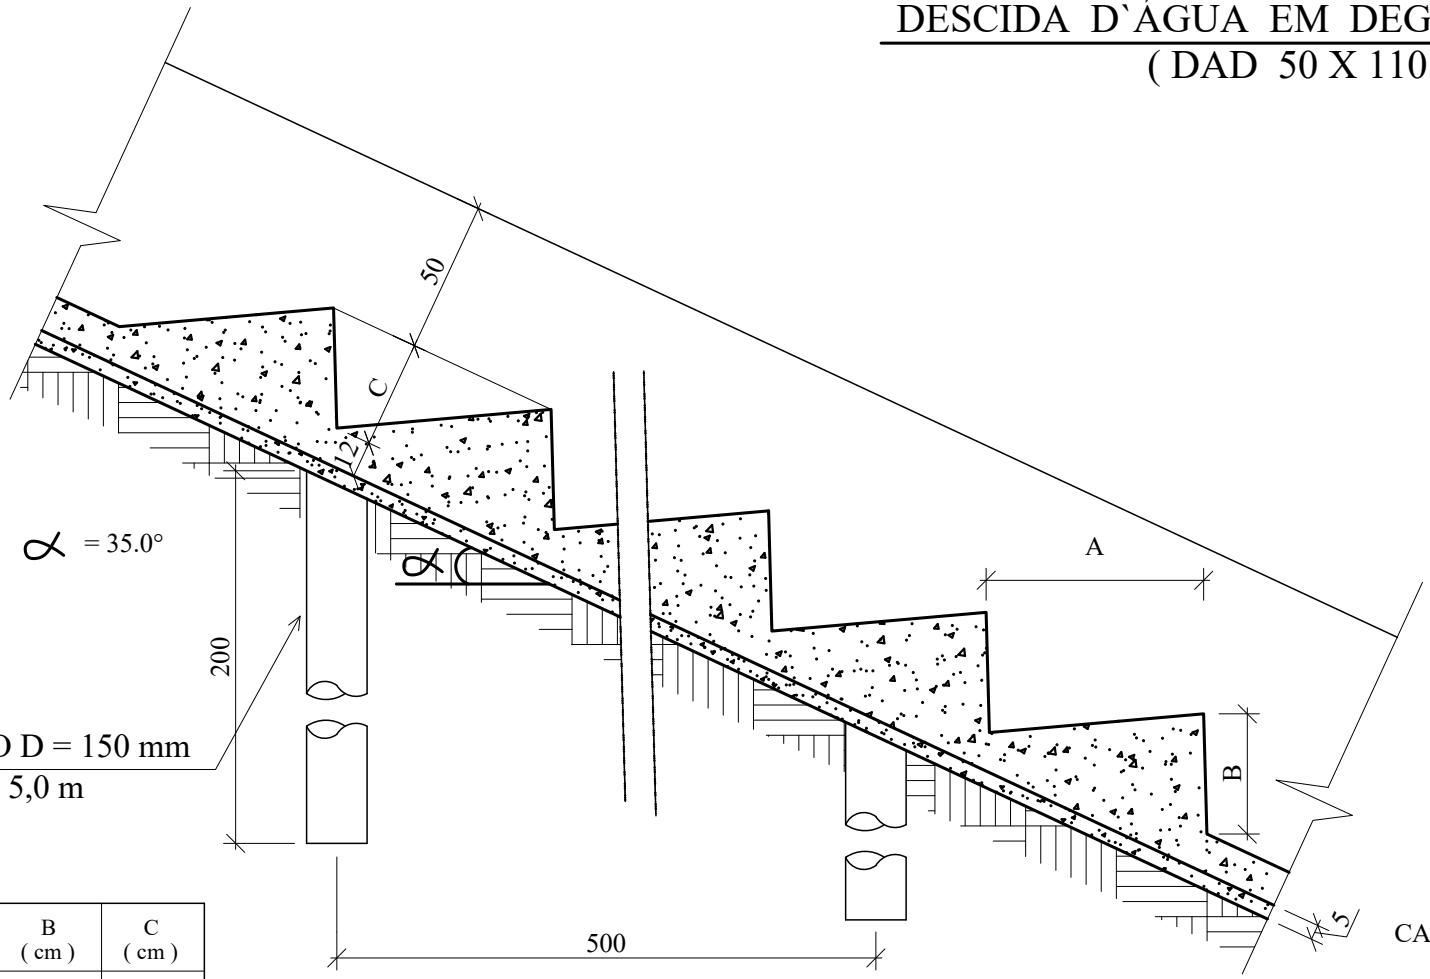

SEÇÃO - TRANSVERSAL

Notas:

- 1- DIMENSÕES EM CENTÍMETRO, EXCETO ONDE INDICADO;
- 2- MATERIAIS:
 - CONCRETO MAGRO, fck ≥ 16 MPa;
 - CONCRETO ESTRUTURAL, fck ≥ 25 MPa;
 - AÇO CA - 50, fyk ≥ 500 MPa.
- 3- COMPRIMENTO DE EMENDAS:
 - Ø 6,3 mm, L = 35 cm
 - Ø 8,0 mm, L = 45 cm
 - Ø10,0 mm, L = 55 cm
- 4- DOBRAS DE ACORDO COM A NBR - 6153 / 80;
- 5- JUNTAS DE DILATAÇÃO A CADA 10 m;
- 6- COBRIMENTO MÍNIMO DA ARMADURA DE 2,5cm.

SEÇÃO - LONGITUDINAL

ESTACA A TRADO D = 150 mm
2 X A CADA 5,0 m

α APROX.	A (cm)	B (cm)	C (cm)
20 °	88	32	30
25 °	71	33	30
30 °	60	35	30
35 °	52	37	30
40 °	47	39	30
45 °	42	42	30
50 °	39	47	30
55 °	37	52	30
60 °	35	60	30

EXECUTOR:	 PETRÓPOLIS PREFEITURA		REVISÃO	DATA	ELABORADO:	CONFERIDO:	SERVIÇOS:	ÁREA DE RISCO ALTO OU MUITO ALTO:	Nº:
			xx	xx/xx	RDA	LCDO	REVISÃO PLANO MUNICIPAL DE REDUÇÃO DE RISCOS - 1º DISTRITO - PETRÓPOLIS	XXXXXXXXXXXXXXXXXXXXXXX	XXX
ELABORADO:			xx	xx/xx	DATA:	VISTO:	TIPO/ESPECIFICAÇÃO DE DOCUMENTO:	BAIRRO/LOCALIDADE:	DISTRITO:
			xx	xx/xx	OUT/2024		DESCIDA D'ÁGUA EM DEGRAUS 50 X 110	XXXXXXXXXXXXXXXXXXXXXXX	XXXXXXXXXXXXXXXXXXXXXXX
								COORDENADAS:	HIERARQUIZAÇÃO:
								E: xxxxxx.xx / N: xxxxxx.xx	xxx/xxx